Planungsbüro FR Haustechnik
Friedhofstrasse 32
D-35398 Gießen

Tel 06403 / 92 77 14
Fax 06403 / 92 77 16

@-mail Info@FR-Haustechnik.de
Internet: www.FR-Haustechnik.de

Beispiel: Systemplanung Teilklimaanlage

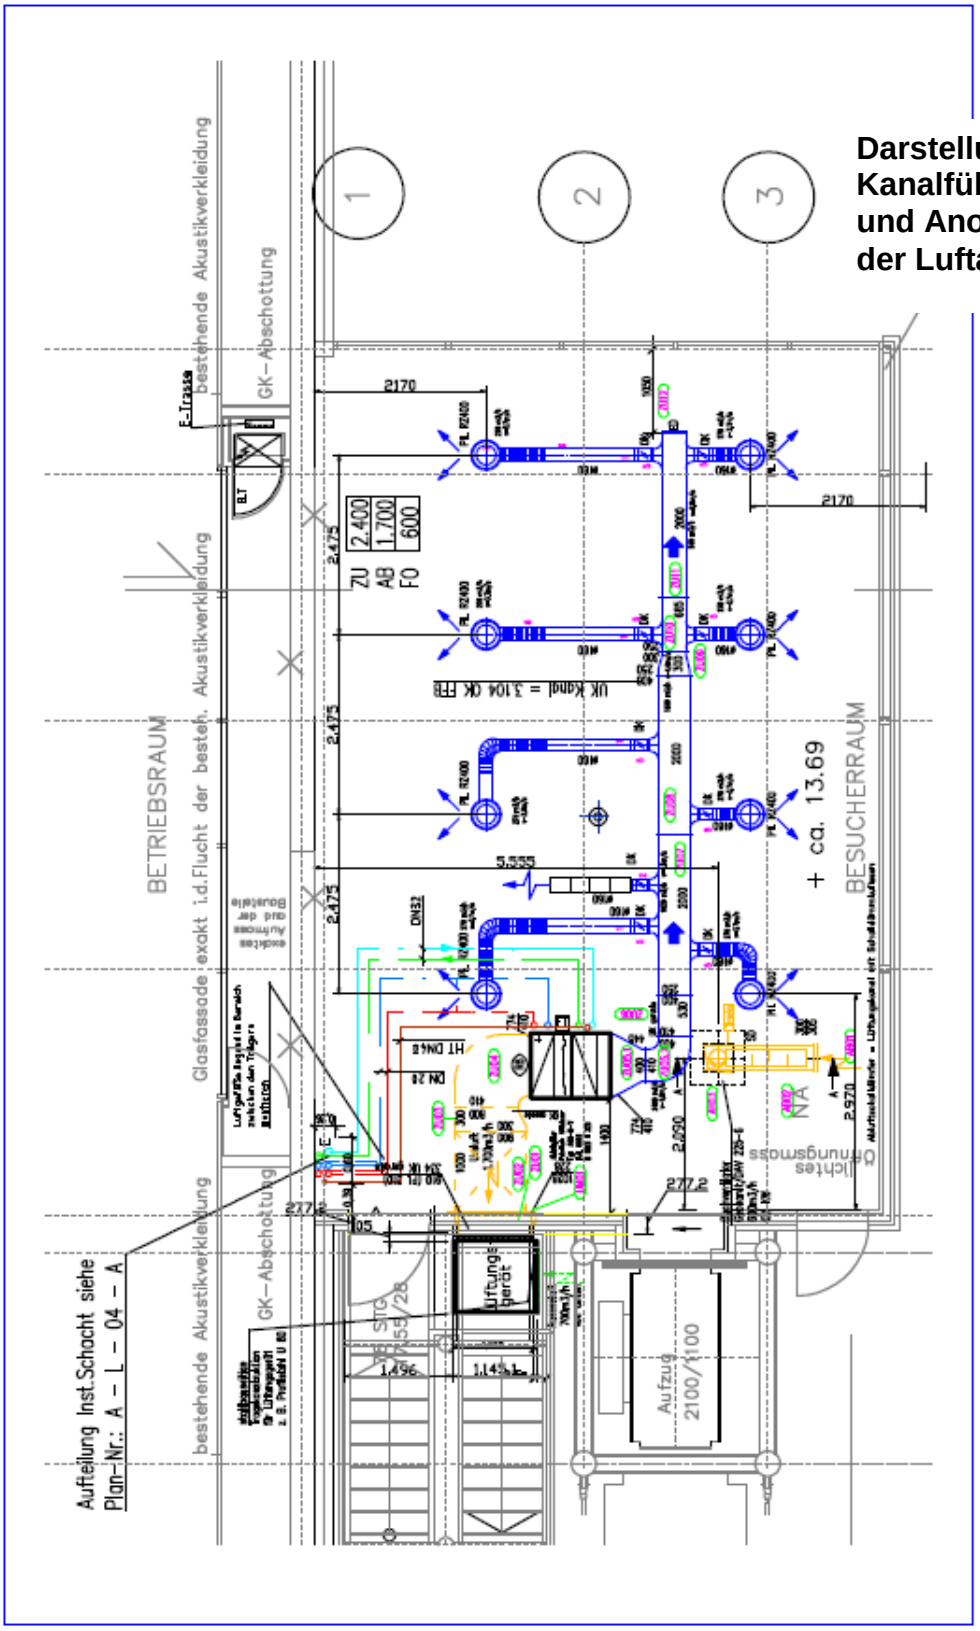

Detaillierte Ausarbeitung und Einplanung aller Bauteil ist ein wichtiger Bestandteil unserer Aufgaben, um die ordnungsgemäße Funktion der Anlage zu gewährleisten